



# COMUNE DI SANTA VENERINA

Provincia di Catania

## TERZA COMMISSIONE CONSILIARE PERMANENTE

### VERBALE N° 13/2016 del 14/06/2016

L'anno duemilasedici il giorno quattordici del mese di giugno alle ore 16,00 e seguenti nella sede municipale, sala giunta di Piazza Regina Elena, giusta convocazione prot. 7861 del 09/06/2016, si è riunita la 3<sup>a</sup> Commissione Consiliare Permanente.

Risulta:

Di Paola Alfio	Presidente	PRESENTE	
Raciti Salvatore	Vice Presidente	PRESENTE	
Leotta Chiara Savia	Consigliere	PRESENTE	
Sorbello Fabio	"	PRESENTE	
Fresta Massimo	"	PRESENTE	
Grasso Giuseppe	"	PRESENTE	

Assiste in qualità di segretario il funzionario del Comune Geom. Laura Rocca incaricato della redazione del presente verbale.

Alle ore 16,15 il Presidente, constatato il numero legale dei presenti, dichiara aperta la seduta con la trattazione del seguente punto all'ordine del giorno:

- 1) Lettura e approvazione verbale della seduta precedente;
- 2) Approfondimenti su proposta di modifica della circolazione dei veicoli all'interno del centro urbano del comune di cui al verbale del 11/02/2016;
- 3) Proposta di Delibera con oggetto: *Approvazione ai sensi dell'art. 37, comma 6, Legge Regionale N° 10/2000 e dell'Art. 8 del D.P.R. 160/2010 con le procedure di cui alla Legge 241/90 e s.m.i. dell'intervento produttivo "Progetto per l'ampliamento dello stabilimento per la produzione di pasta nel comune di Santa Venerina, riguardante l'impianto produttivo esistente sito in Via Luminaria N° 7, riportato in catasto al Fg. 17 Part.lla 56-50-233-234-153-42.*
- 4) Proposta di Delibera con oggetto: Adozione variante al P.d.F. del Comune di Santa Venerina da Z.T.O. Agricola "E" a Z.T.O. (D\*) Artigianale per la realizzazione di un insediamento produttivo (impianto produzione conglomerato cementizio) sito in via Presti - contrada Ardichetto Santa Venerina - nell'area individuata al catasto terreni del comune di Santa Venerina al foglio 30, porzione part. 285, proposto dalla Ditta Sorbello Giovanni & C s.n.c.
- 5) Proposta di Delibera con oggetto: Individuazione area e definizione parametri urbanistici per la realizzazione di un impianto per la distribuzione di carburante e GPL (stazione di rifornimento) da sorgere nel Comune di Santa Venerina (CT) - fraz. Linera, via Provinciale ovvero S.P. 49/II. Riportata in catasto terreni al foglio di mappa n. 25 porzione della particella n. 131", in variante al vigente Programma di Fabbricazione.

La commissione prende in esame il 1° punto all'ordine del giorno.

Letture e approvazione verbale della seduta precedente.

Il Presidente da lettura del verbale N° 12 del 31/05/2016. I consiglieri Fresta e Raciti chiedono che nel suddetto verbale, nella parte relativa alla votazione del primo punto, venga espunto: "così come integrata dalle proposte di modifica risultanti dai lavori della commissione", e modificato come segue:

**A questo punto il Presidente mette ai voti la proposta di Delibera di "Adozione del nuovo P.R.G., del Regolamento Edilizio e delle Norme di Attuazione".**

La proposta viene accolta all'unanimità dei presenti.

La commissione da mandato al segretario di allegare stralcio del seguente punto al verbale N° 12 del 31/05/2016.

Si passa alla discussione del 2° punto all'ordine del giorno:

Approfondimenti su proposta di modifica della circolazione dei veicoli all'interno del centro urbano del comune di cui al verbale del 11/02/2016;

Dopo ampia discussione, la commissione riprende quanto stabilito con verbale N° 01 del 04/02/2016 e N°2 del 11/02/2016 e si da mandato all'U.T.C. di eseguire, in collaborazione con il corpo di P.M., uno studio di fattibilità sulla proposta di modifica di circolazione di cui ai suddetti verbali.

Al presente verbale si allega schema di proposta.

A questo punto la commissione decide di chiudere la seduta e di trattare i successivi punti all'ordine del giorno nella prossima convocazione.

Il presente verbale è composto da N° 2 fogli che viene letto confermato e sottoscritto alle ore 18,00.

I Consiglieri

Raciti Salvatore

Fresta Massimo

Leotta Chiara Savia


Sorbello Fabio

Grasso Giuseppe

Il Segretario  
Geom. Laura Rocca



Il Presidente  
Consigliere Alfio Di Paola

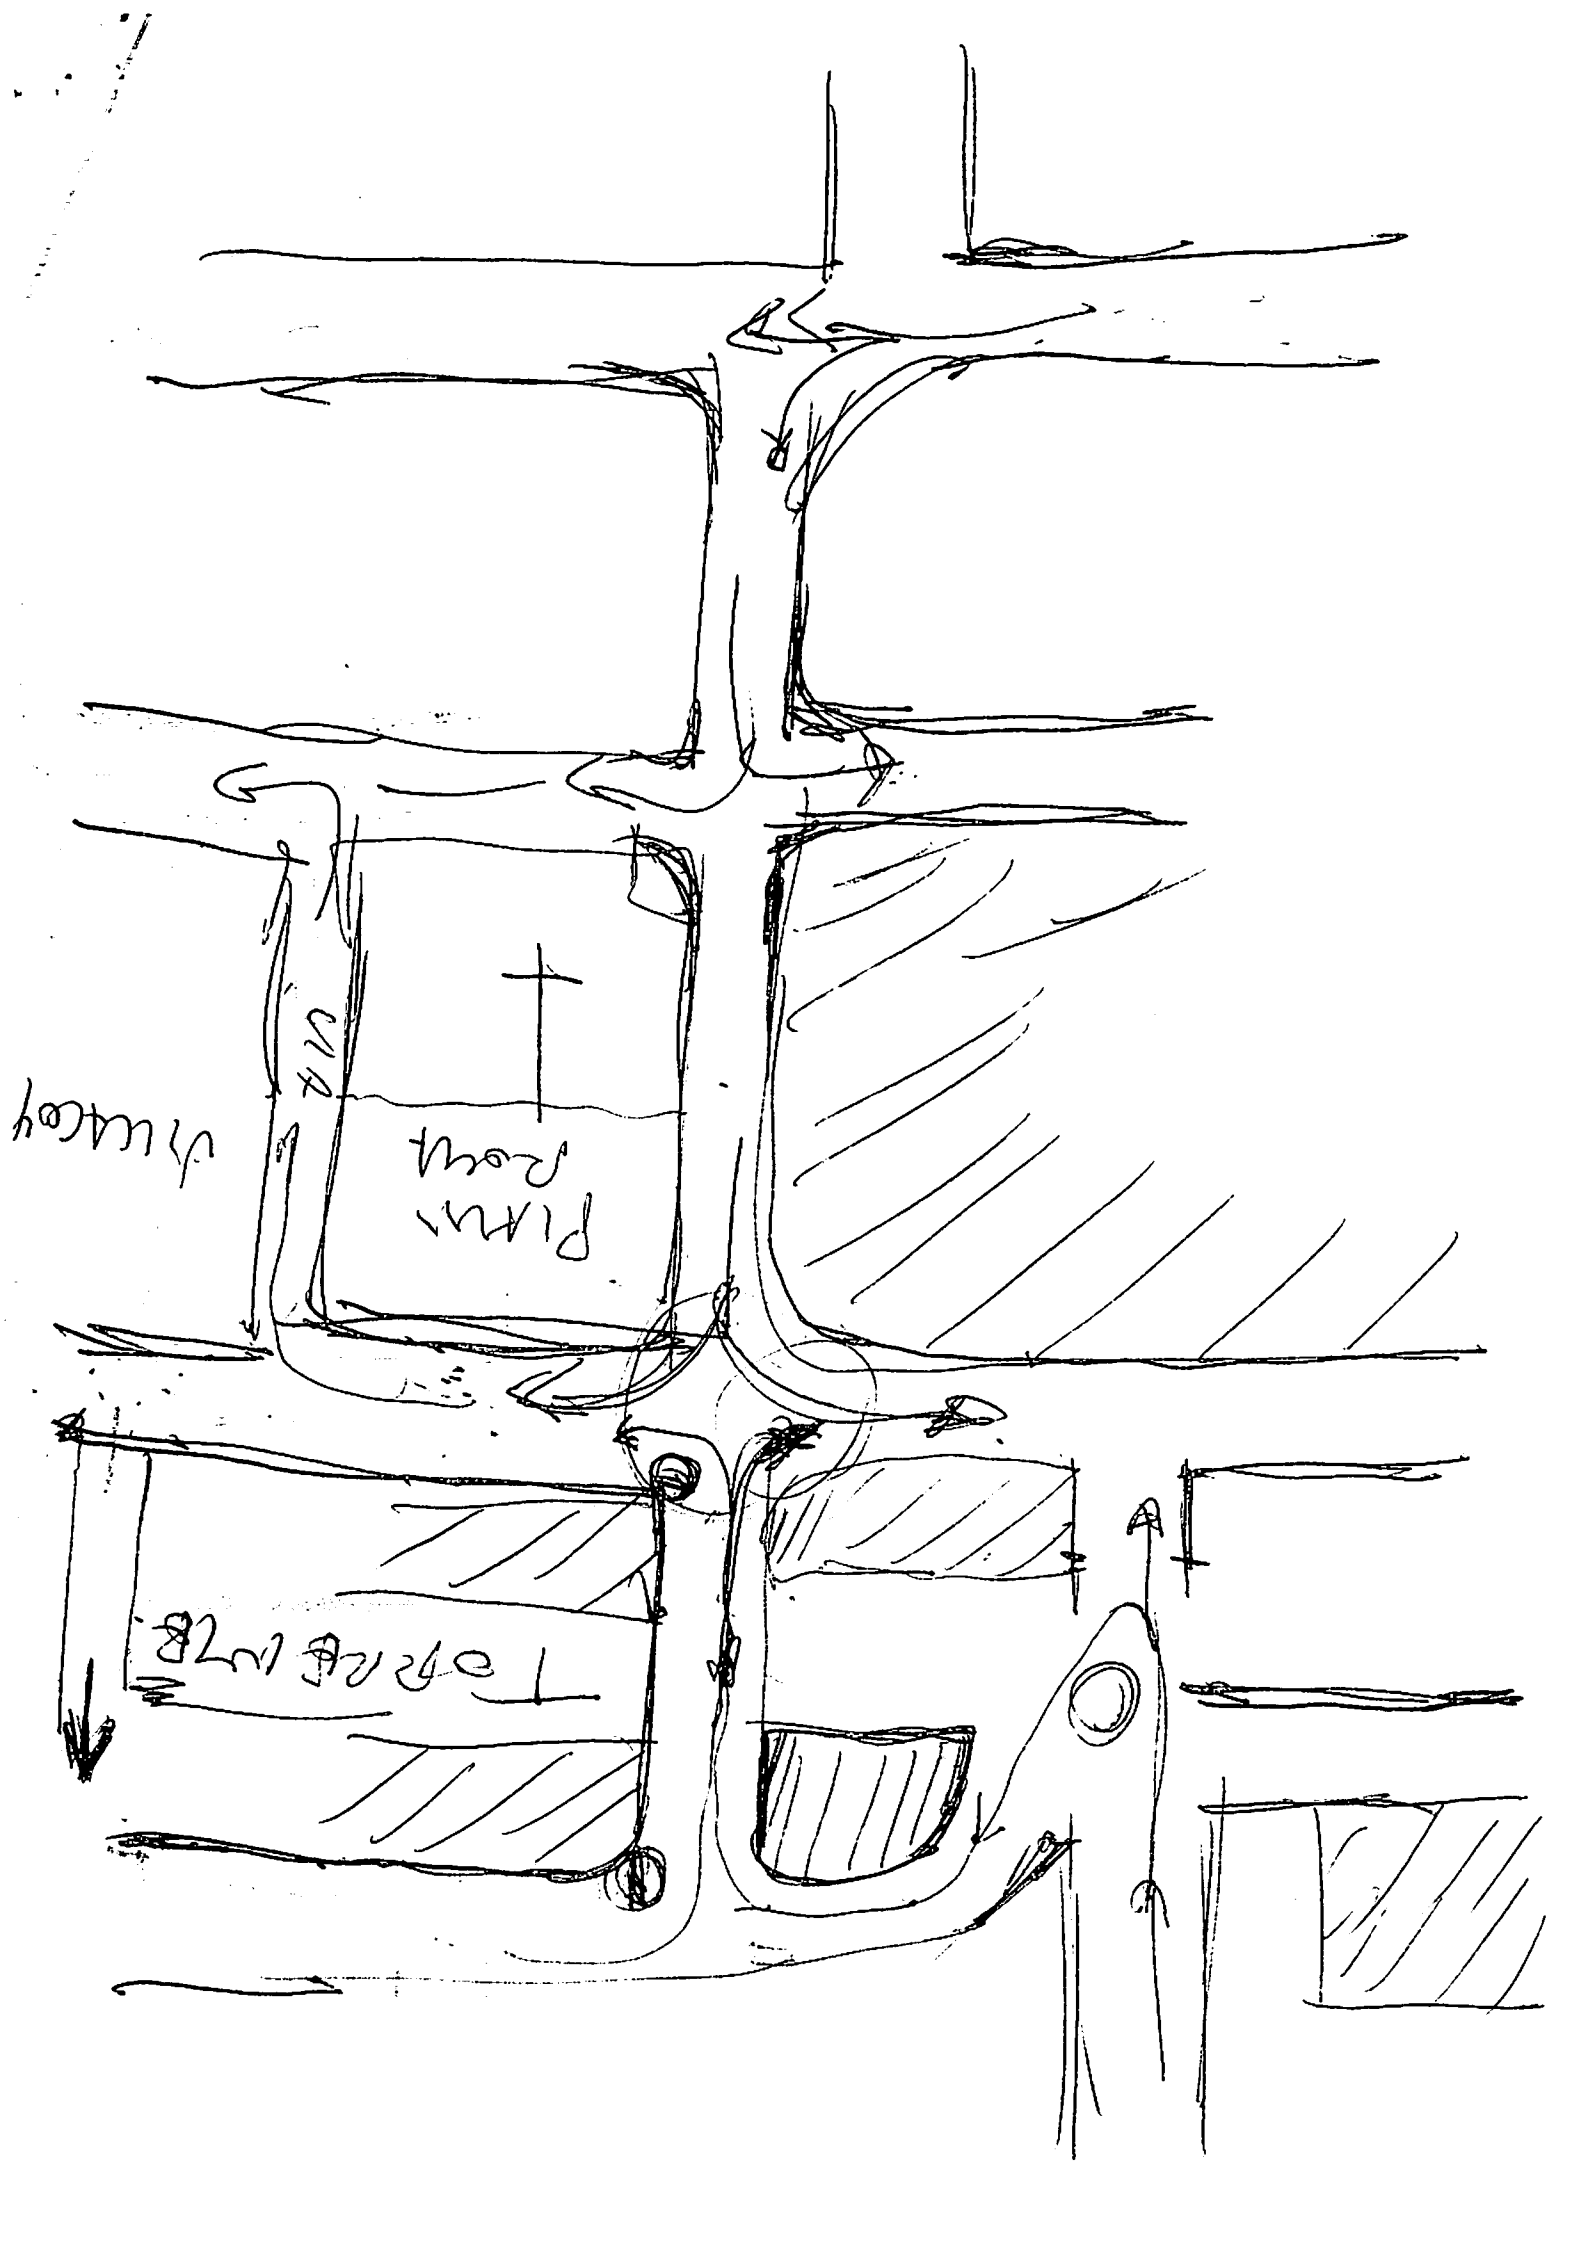


WACCOY

PILAS  
Rovet

TERRA 128

72

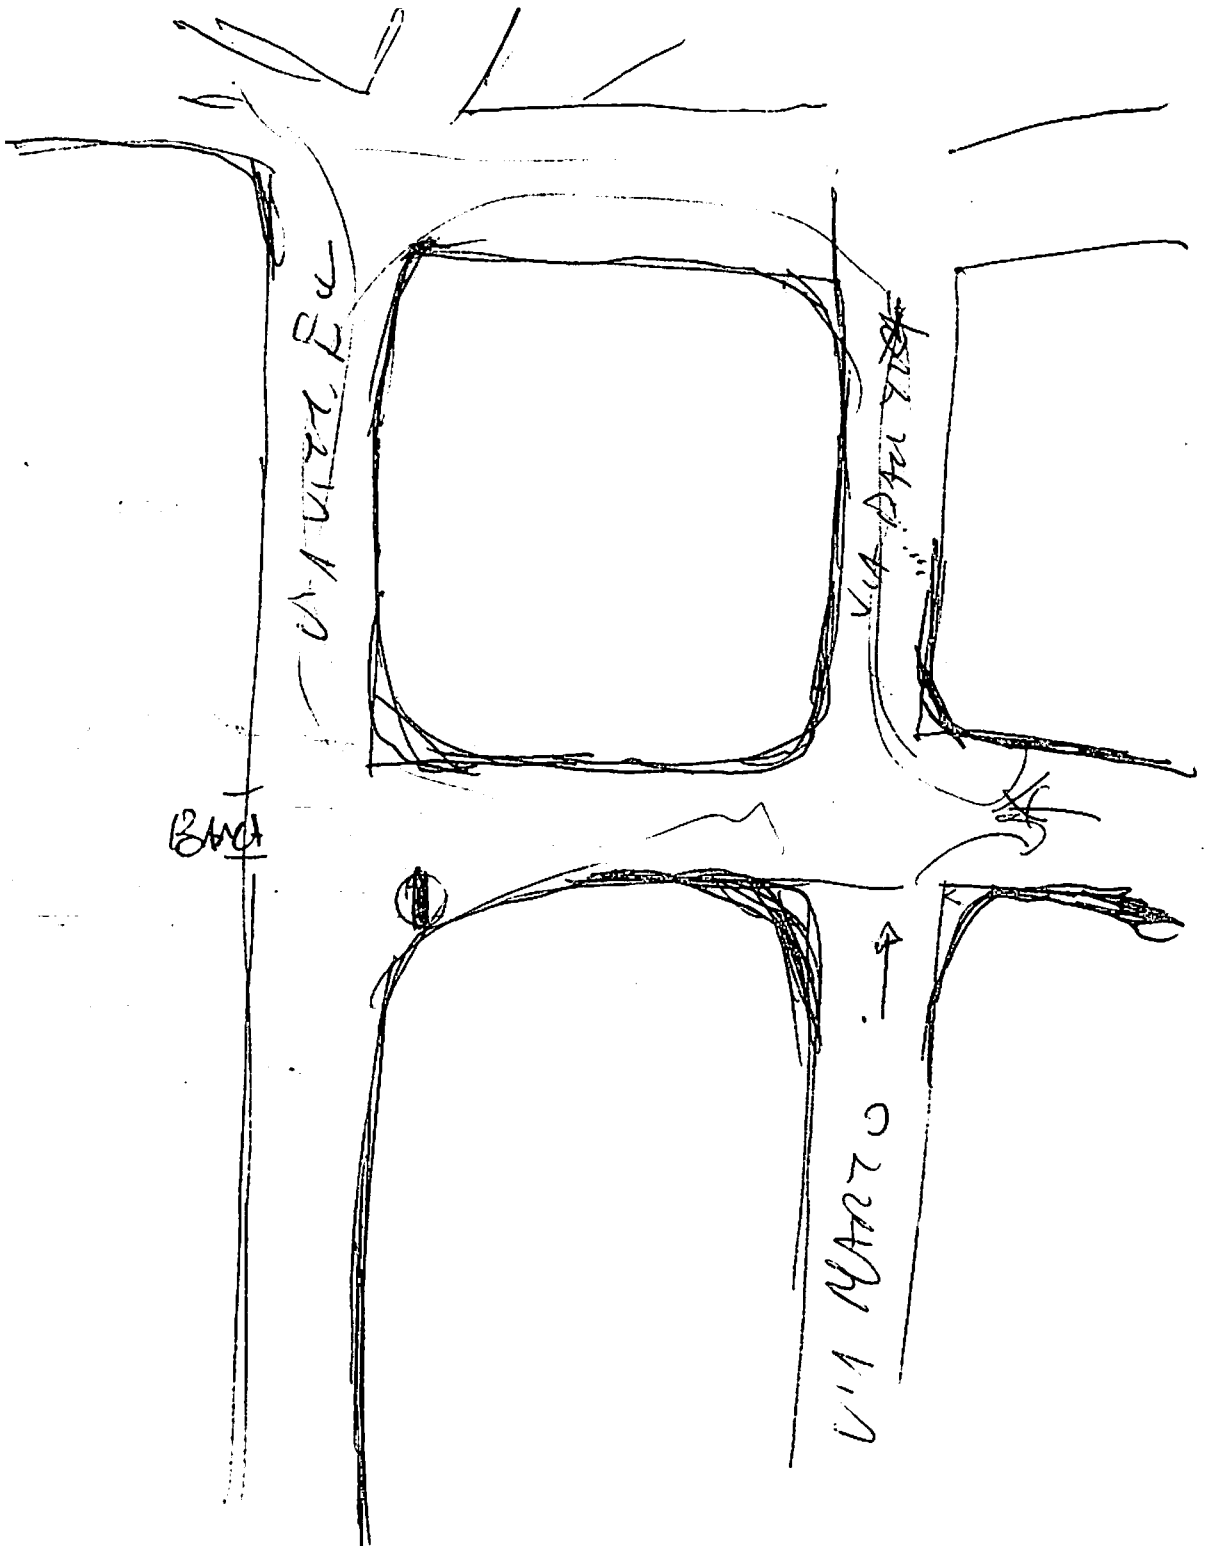

R