
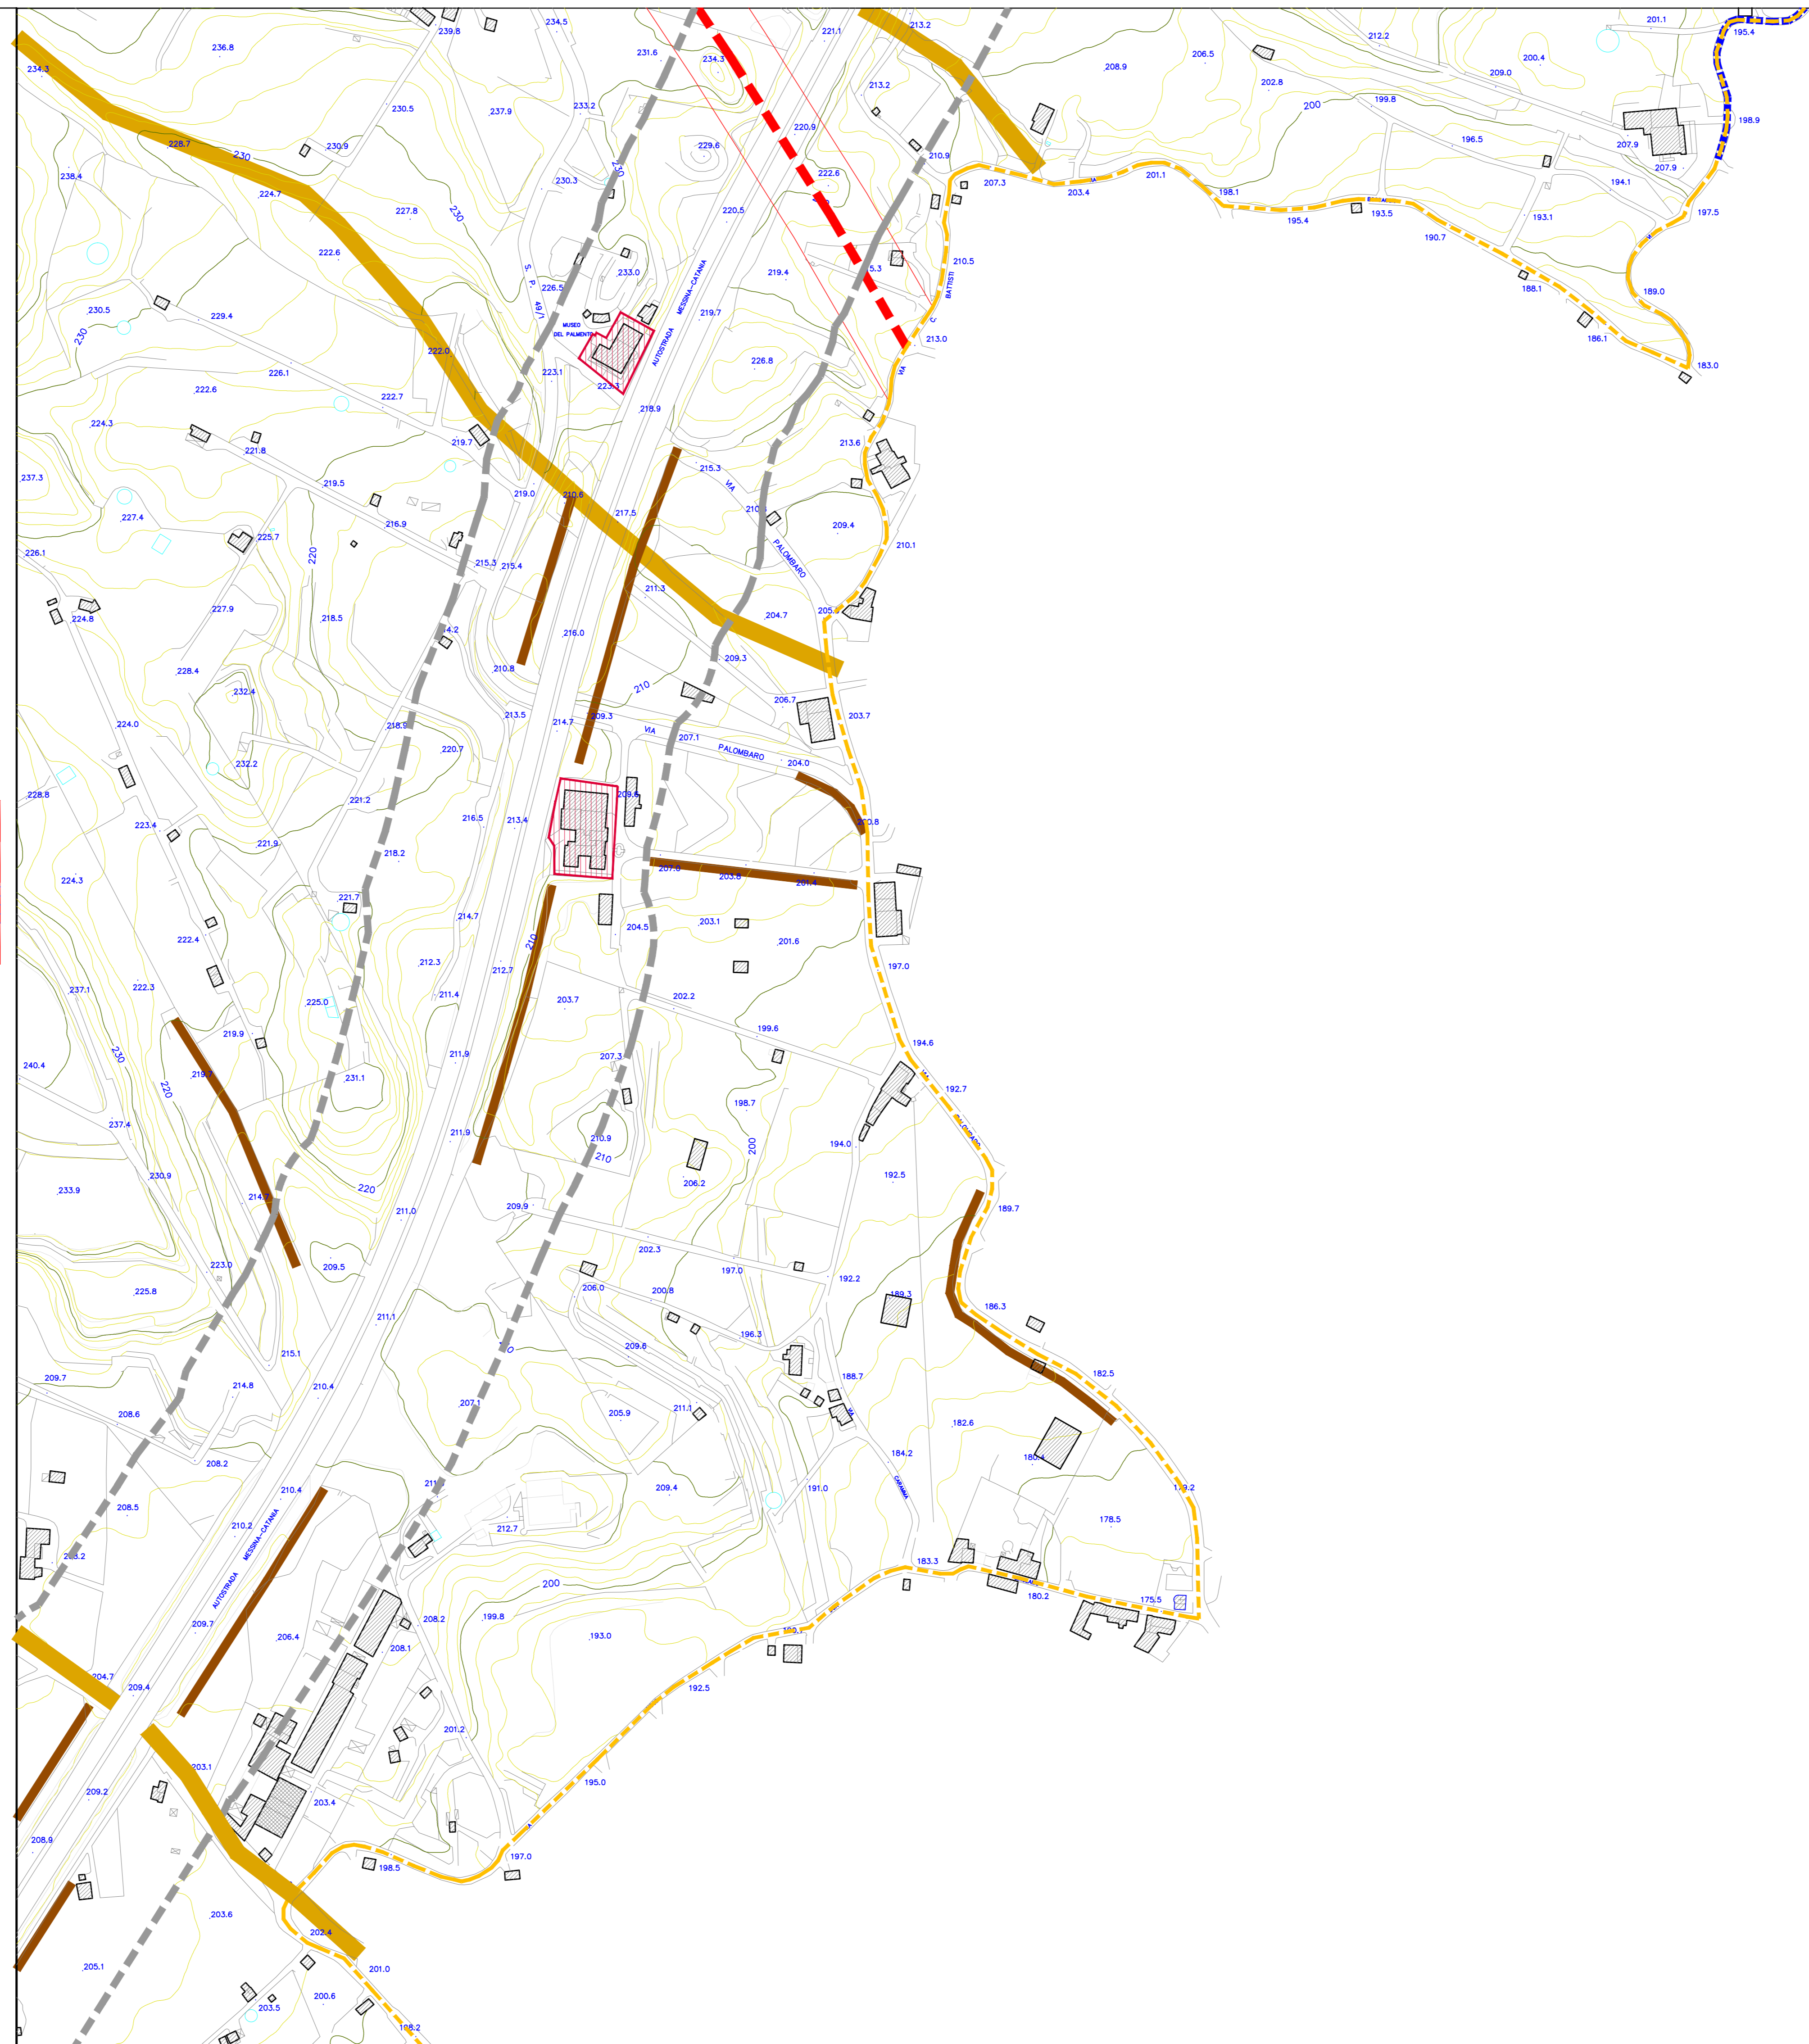


**LEGENDA**

- ZONA A1 - Agglomerati esterni di interesse storico o di pregio architettonico
- ZONA C4 - Residenziale pubblica
- ZONA C5 - Residenziale di espansione sovvenzionata ed agevolata
- ZONA C7 - Edilizia turistico ricettiva
- ZONA D1 - Artigianale, industriale
- ZONA D2 - Commerciale
- ZONA E - Uso agricolo - 0,03 mc/mq
- ZONA F1 - Attrezzature scolastiche
- ZONA F2 - Attrezzature collettive
- ZONA F3 - Verde pubblico per lo sport
- ZONA F4 - Verde pubblico attrezzato
- ZONA F5 - Parco urbano
- ZONA F6 - Stazioni di servizio
- ZONA F7 - Parcheggi
- AREA BOSCO TUTELATO D.Lgs. 227/01 e 42/04
- AREA BOSCO TUTELATO L.R. 16/96
- LIMITE AREA DI RISPETTO BOSCO
- LIMITE RISPETTO CIMITERIALE
- LIMITE RISPETTO POZZI
- LIMITE VINCOLO ARCHEOLOGICO
- LIMITE TERRITORIO COMUNALE
- LIMITE RISPETTO AUTOSTRADALE
- TORRENTI E FOSSI DI EROSIONE
- MICROINFILTRAZIONI FILARI
- COMPARTIMENTO
- FAGLIA SISMOGENETICA ED AREA DI RISPETTO
- PERCORSI STORICI
- AREA A RISCHIO IDRAULICO ELEVATO R3 (P.A.I.)

- Antifonario Comunale
- Casa Albergo per Anziani
- Casa di Riposo per Anziani
- Caserma Carabinieri
- Centro Polivalente
- Municipio
- Mercato
- Stazioni di Servizio
- Scuola materna, elementare e media
- Poste Italiane
- Cimitero
- Centrale Telefonica
- Edicola Voiva

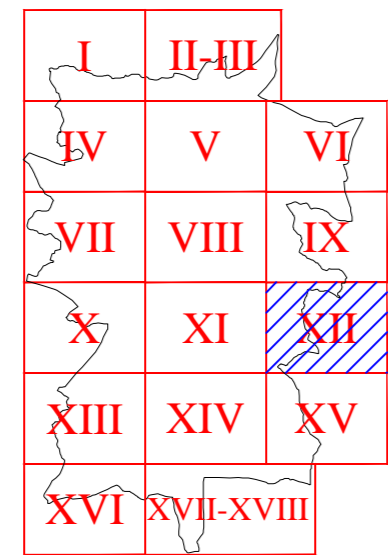

<b>ARENA ing. Alfonso</b> <b>Studio Tecnico di Ingegneria</b> <small>VIA CONVENTO DEL CARMINE, 10F-TREMESTIERI ETNEO (CT)-Tel.Fax 095496544</small>		
<b>COMUNE DI SANTA VENERINA</b> <small>(provincia di Catania)</small>		
<b>PIANO REGOLATORE GENERALE</b>		
<small>Data</small> 24 OTT 2012 <small>Scala</small> 1:2.000		
<small>LABORATO</small> PLANIMETRIA STATO DI FATTO, COMPARTIMENTI E VINCOLI Foglio XII		
<small>N.ro</small> 9.XII		
<small>CONSULENTE:</small> arch. Antonia SCANDURA	<small>COLLABORATORE U.T.C.:</small> dott. ing. Nuzzio TORRISI	<small>PROGETTISTA:</small> dott. ing. Alfonso ARENA <small>Albo Ingegneri Catania n. 3090</small>