


LEGENDA

- ZONA A - Agglomerato urbano storico
- ▨ ZONA A1 - Agglomerati esterni di interesse storico o di pregio architettonico
- ZONA B1 - Residenziale di mantenimento - 3,00 mc/mq
- ZONA B2 - Residenziale di completamento - 2,00 mc/mq
- ▨ ZONA B3 - Residenziale di espansione "spontanea congelata"
- ▨ ZONA C1 - Residenziale di completamento espansione privata - 1,30 mc/mq
- ▨ ZONA C2 - Residenziale di espansione privata - 1,15 mc/mq
- ▨ ZONA C3 - Residenziale di espansione "spontanea congelata"
- ▨ ZONA C4 - Residenziale pubblica esistente / di progetto
- ▨ ZONA C5 - Residenziale di espansione sovvenzionata ed agevolata esistente / di progetto
- ▨ ZONA C6 - Residenziale stagionale - 0,15 mc/mq
- ▨ ZONA C7 - Edilizia turistico ricettiva esistente
- ▨ ZONA C8 - Ricettività all'aria aperta - Campaggi
- ▨ ZONA D1 - Artigianale, industriale esistente / di progetto
- ▨ ZONA D2 - Commerciale esistente / di progetto
- ▨ ZONA E - Uso agricolo - 0,03 mc/mq
- ▨ ZONA F1 - Attrezzature scolastiche esistenti / di progetto
- ▨ ZONA F2 - Attrezzature collettive esistenti / di progetto
- ▨ ZONA F3 - Verde pubblico per lo sport esistente / di progetto
- ▨ ZONA F4 - Verde pubblico attrezzato esistente / di progetto
- ▨ ZONA F5 - Parco urbano esistente / di progetto
- ▨ ZONA F6 - Stazioni di servizio esistenti / di progetto
- ▨ ZONA F7 - Parcheggi esistenti / di progetto
- ▨ ZONA F7\* - Parcheggi di progetto su aree ex IACP
- ▨ ZONA F8 - Verde privato
- ▨ AREA BOSCO TUTELATO D.Lgs. 227/01 e 42/04
- ▨ AREA BOSCO TUTELATO L.R. 16/96
- ▨ LIMITE AREA DI RISPETTO BOSCO
- ▨ LIMITE RISPETTO CIMITERIALE
- ▨ LIMITE RISPETTO POZZI
- ▨ LIMITE VINCOLO ARCHEOLOGICO
- ▨ LIMITE TERRITORIO COMUNALE
- ▨ LIMITE RISPETTO AUTOSTRADALE
- ▨ LIMITE RISPETTO STRADALE NUOVI TRACCIATI
- ▨ AREA PIANO PARTICOLAREGGIATO
- ▨ FAGLIA SISMOGENETICA  
fascia di di ineditabilità assoluta: 15 metri da entrambi i lati  
fascia di rispetto: 10 metri da entrambi i lati + aree fatturazione
- ▨ PERCORSI STORICI
- ▨ AREA A RISCHIO IDRALICO ELEVATO R3 (P.A.I.)

- ⊙ Anfiteatro Comunale
- ⊙ Casa Albergo per Anziani
- ⊙ Casa di Riposo per Anziani
- ⊙ Caserma Carabinieri
- ⊙ Centro Polivalente
- ⊙ Municipio
- ⊙ Mercato
- ⊙ Stazioni di servizio
- ⊙ Scuola materna, elementare e media
- ⊙ Poste Italiane
- ⊙ Cimitero
- ⊙ Centrale Telefonica
- ⊙ Edicola Votiva

I	II-IV
V	VI
VII	VIII
IX	X
XI	XII
XIII	XIV
XV	XVI
XVII	XVIII

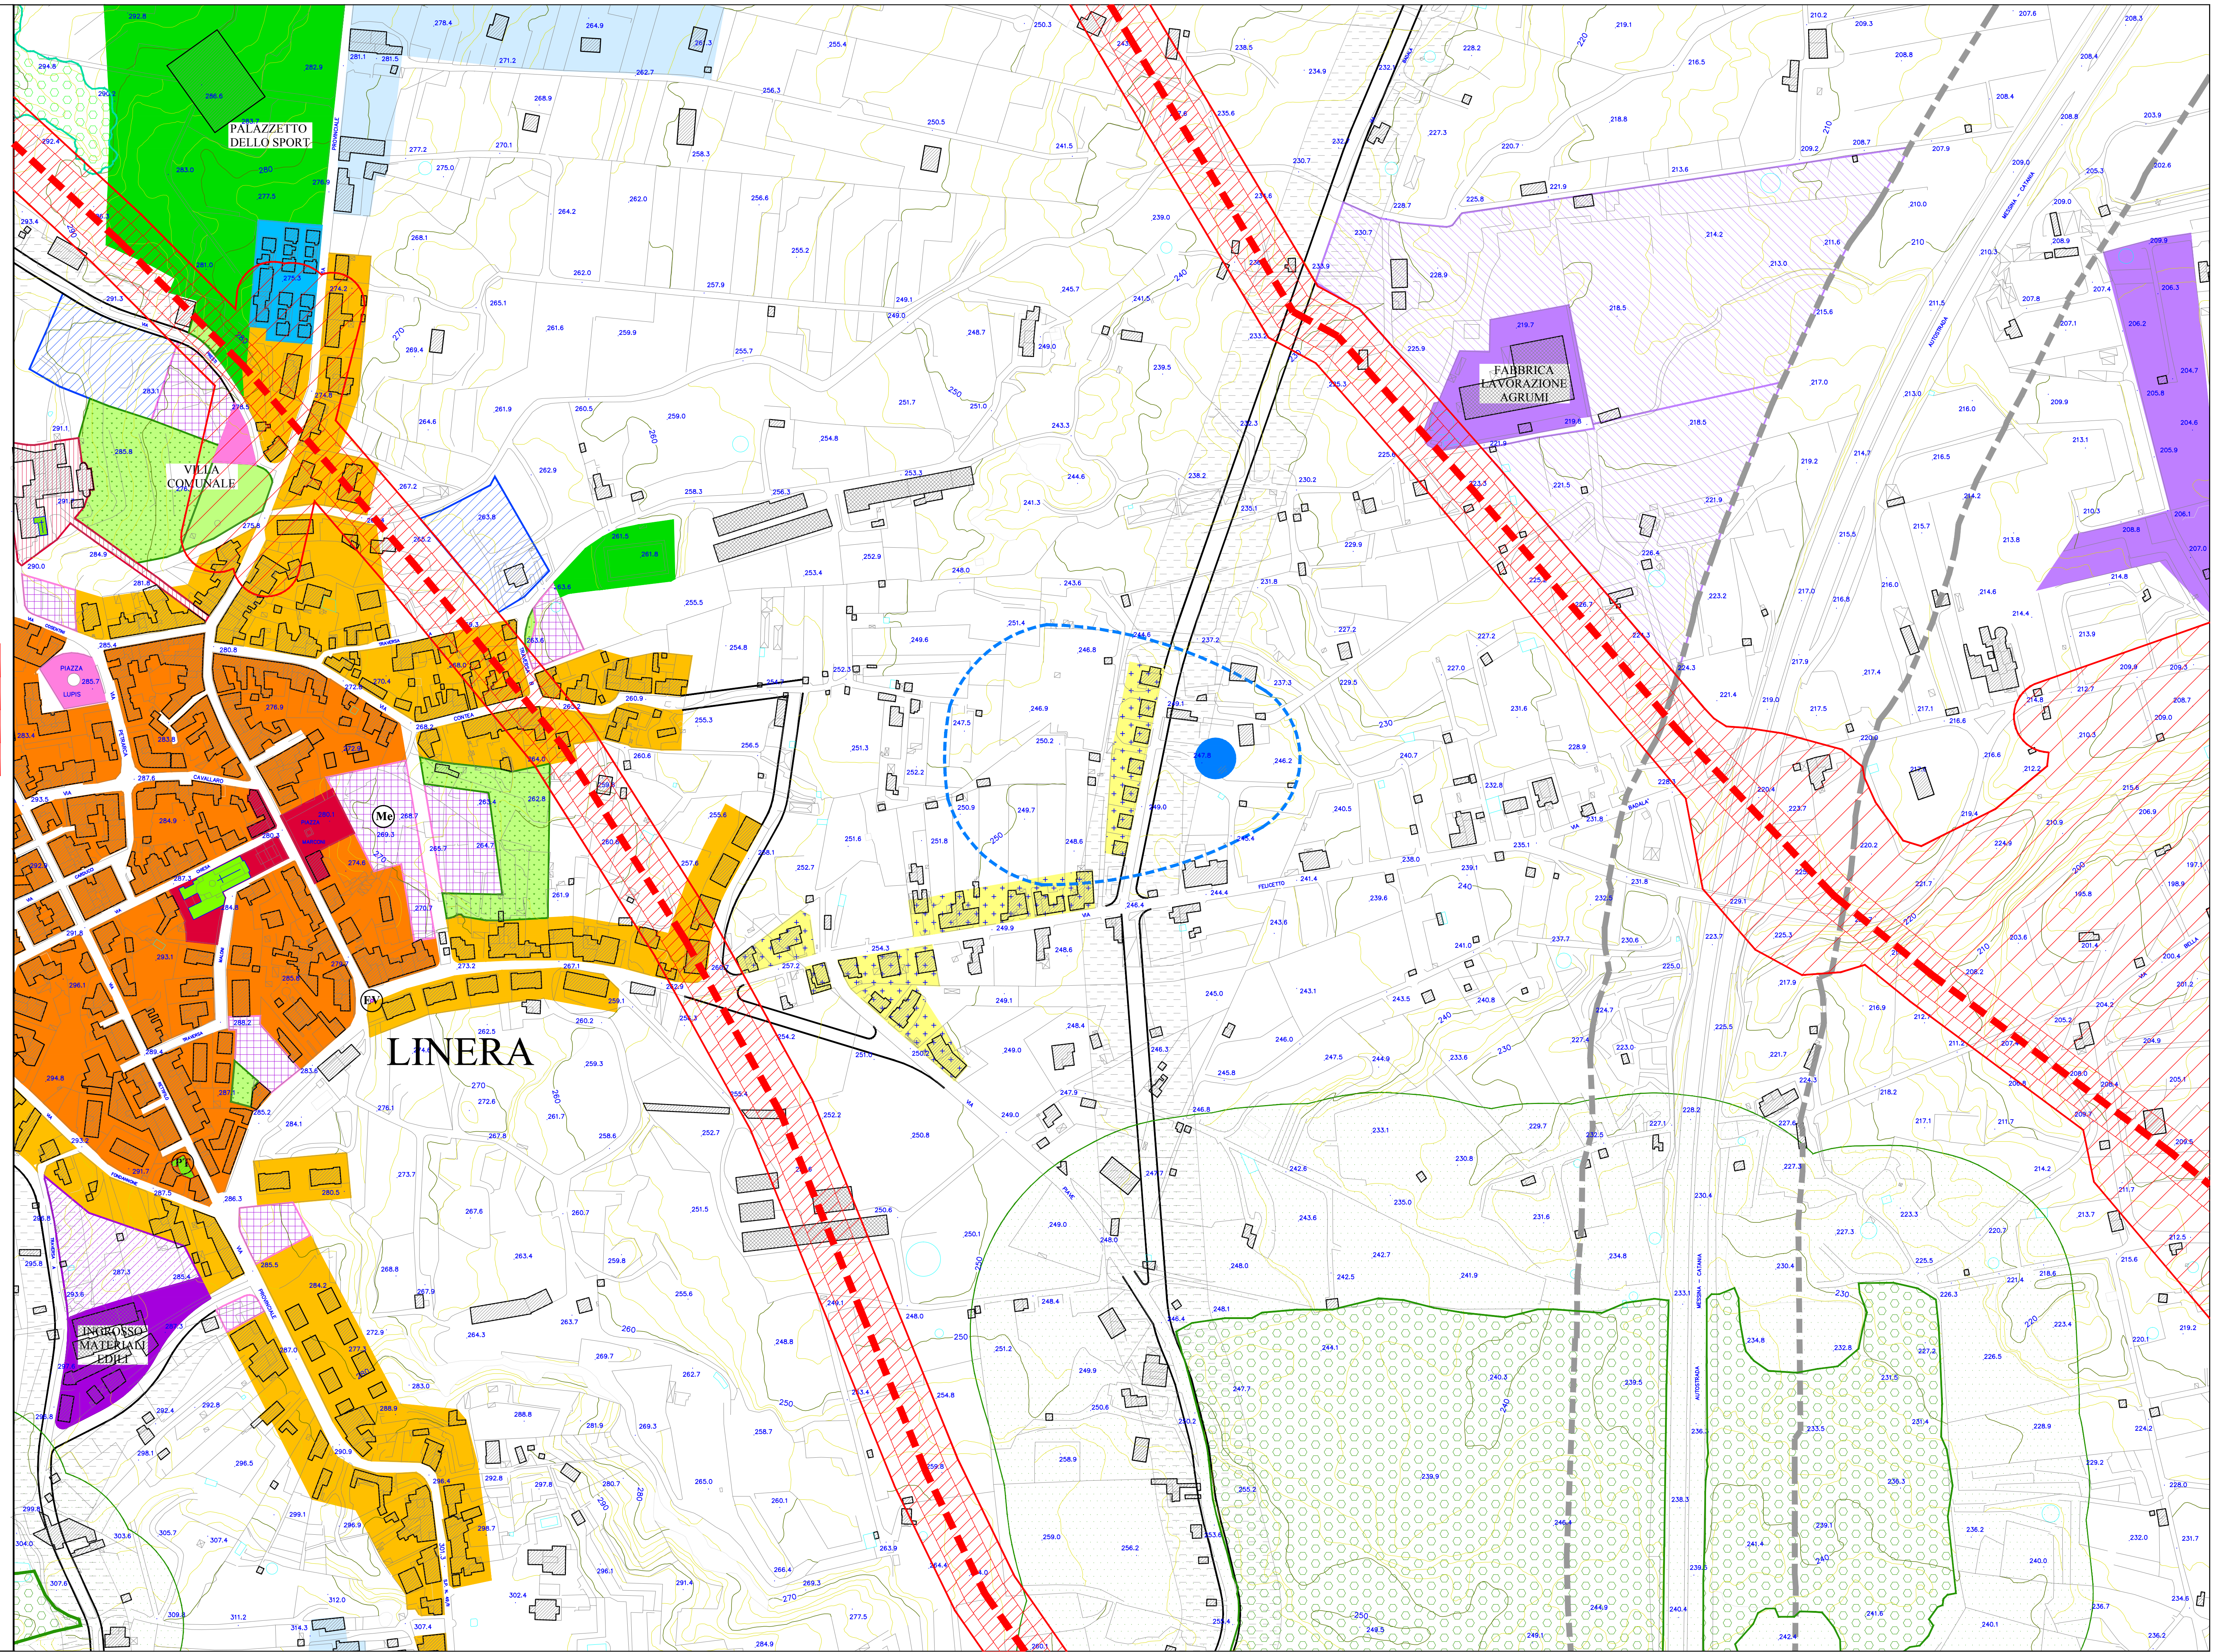

<b>ARENA ing. Alfonso</b> <b>Studio Tecnico di Ingegneria</b> VIA CONVENTO DEL CARMINE, 10F-TREMESTIERI ETNEO (CT)-Tel./Fax 095496544	
<b>COMUNE DI SANTA VENERINA</b> (provincia di Catania)	
<b>PIANO REGOLATORE GENERALE</b>	Data <b>24 OTT 2012</b> Scala <b>1:2.000</b>
ELABORATO	N.ro
<b>PLANIMETRIA PREVISIONI CENTRO ABITATO E FRAZIONI</b>	11.XIV
CONSULENTE: arch. Antonia SCANDURA	COLLABORATORE U.T.C.: dott. ing. Nunzio TORRISI
PROGETTISTA: dott. ing. Alfonso ARENA Albo Ingegneri Catania n. 3690	

N.B. Per esigenze grafiche non è riportata la fascia di ineditabilità assoluta, su entrambi i lati dei torrenti, della larghezza di metri 10 misurati dalla linea di confine catastale particella-torrente.